


Проект планировки территории жилого квартала по ул. Поселковая, ул. Белорусская, ул. Малая Садовая
 ЗАТО Железнодорожск, г. Железнодорожск

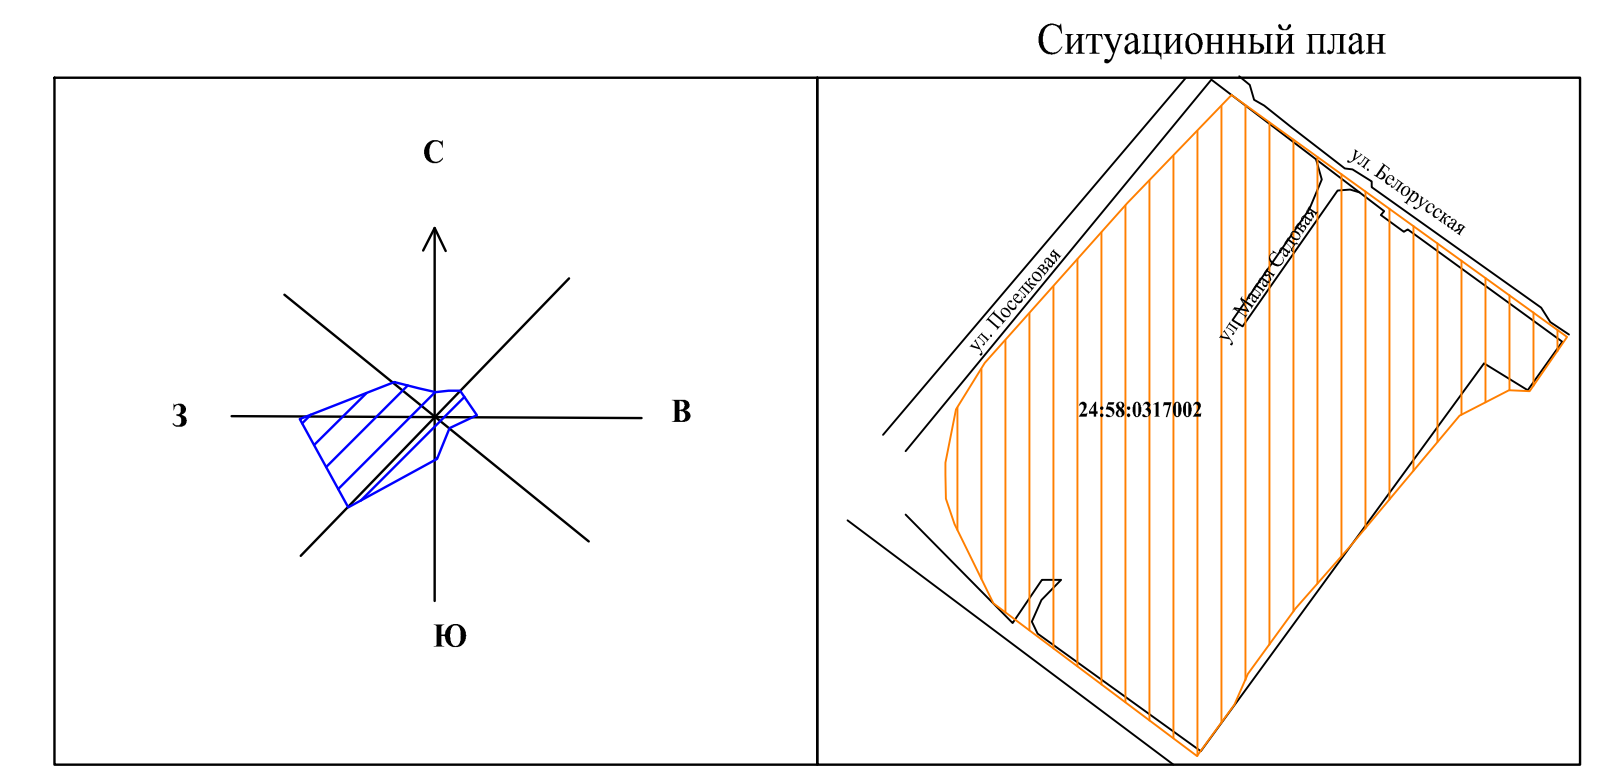

СОГЛАСОВАНО:
 Руководитель управления
 градостроительства
 Администрации ЗАТО г. Железнодорожск
 _____ С.Н.Добролюбов

Руководитель управления
 городского хозяйства
 Администрации ЗАТО г. Железнодорожск
 _____ Л.М.Антоненко

Руководитель МП "ГЖКУ"
 _____ А.В.Харкевич

Условные обозначения		
Обозначение	Наименование	Примечание
	проектируемые красные линии	—
	границы кадастрового квартала	—
	узлы и сооружения, с указанием капитальности, этажности и назначения	—
	границы земельного участка, стоящего на ГКУ	—
	запрещенные земельные участки	—
	зона транспортной сети	—
	неуниверсальные территории общего пользования	—
	зона жилой многоэтажной застройки	—
	территории, не подлежащие включению в границы формируемых участков под многоэтажные здания	—
	обозначение кадастрового номера земельного участка в ГКИ	—
24:58:0317002	обозначение кадастрового квартала	—

Экспликация проектируемых земельных участков		
№ п/п	Адрес земельного участка	Площадь, кв.м.
1	38. Поселкова, 45	17730
2	38. Поселкова, 47	
3	38. Малая Садовая, 6	
4	38. Белорусская, 47	16727
5	38. Белорусская, 49	
6	38. Белорусская, 51	
7	38. Малая Садовая, 2	
8	38. Белорусская, 49а	
9	38. Малая Садовая, 4	15358
10	38. Малая Садовая, 8	
11	38. Поселкова, 49	
12	38. Белорусская, 49б	21812
13	38. Белорусская, 49в	
14	38. Малая Садовая, 10	

Директор	Евдокимов М.М.	Проект планировки территории, инженерной и архитектурно-планировочной документации в границах ЗАТО Железнодорожск, г. Железнодорожск Красноярского края	Масштаб	Лист	Всего
Заместитель директора	Шабалин А.А.		1:500	1	1
Инженер	Попов А.П.				
Инженер	Колесников Е.В.				
			ООО "ИП" Красноярскинформстрой" 2011		