
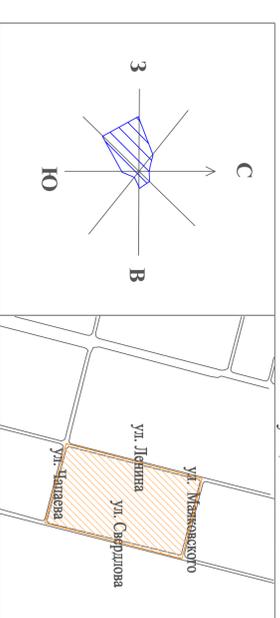


Проект планировки территории жилого квартала по ул.Свердлова, ул.Ленина,
ул. Чапаева, ул.Маяковского ЗАТО Железнодорожк, г. Железнодорожк

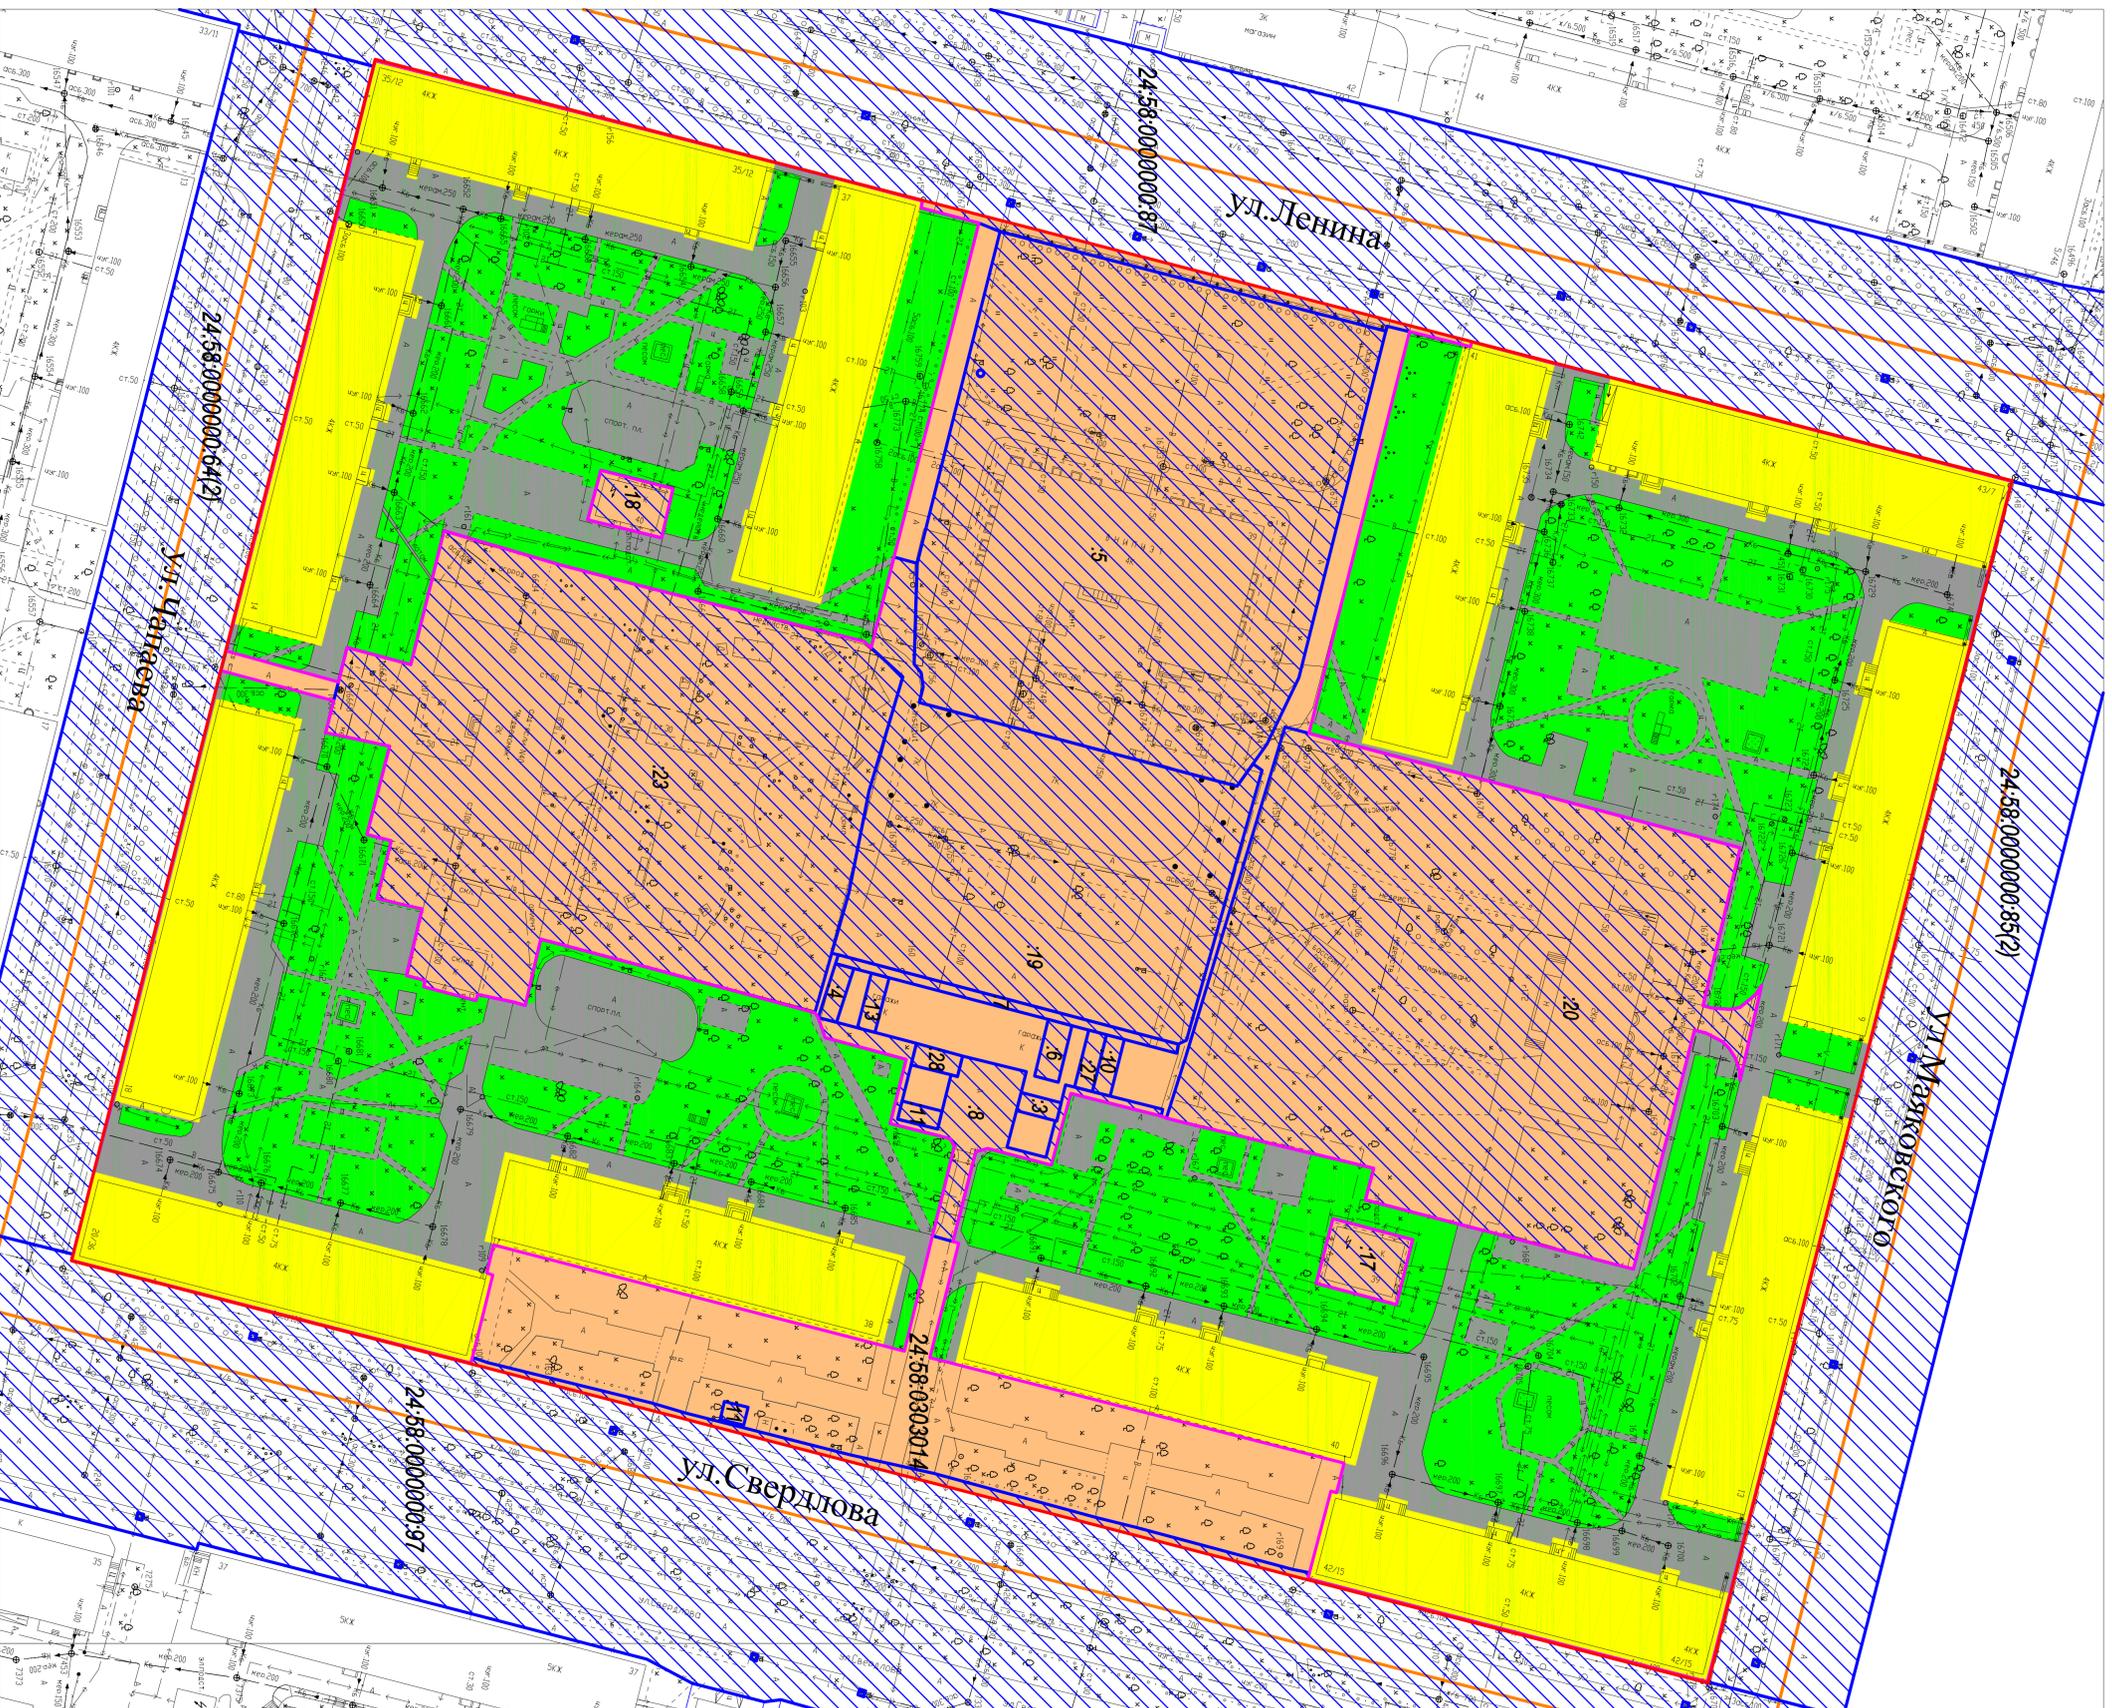

Ситуационный план

СОГЛАСОВАНО:

Руководитель управления
Тракторостроительства
Администрации ЗАТО г. Железнодорожк

С.Н.Добродолов

Руководитель управления
городского хозяйства
Администрации ЗАТО г. Железнодорожк

Л.М.Антоненко

Руководитель МП "ТЖКУ"

А.В.Харкевич

№ п/п	Адрес земельного участка	Площадь, кв.м.
1	ул. Маяковского, 9 ул. Ленина, 41 ул. Чапаева, 11 ул. Свердлова, 40 ул. Свердлова, 42	16113
2	ул. Ленина, 35 ул. Ленина, 37 ул. Чапаева, 14 ул. Чапаева, 36 ул. Свердлова, 38	8025
3		8527

Условные обозначения	
Обозначение	Примечание
	проектируемые границы земли
	граница административной территории
	земельный участок, ставленый в ИКУ
	проектируемые земельные участки
	зона проектируемой сети
	зона многоквартирной жилой застройки
	территория, не подлежащая включению в границы формировавшихся
	участки под индивидуальную застройку
	обозначение кадастрового участка
24:58:0303014	
24:58:03031420	обозначение кадастрового номера земельного участка в ИКУ

Директор	Иванов И.И.	Масштаб	Лист	Листов
Заместитель директора	Петров А.А.	1:500	1	1
Инженер	Сидоров С.С.			
Инженер	Кузнецов К.К.			
Проект планировки территории земельного участка, расположенный в границах ЗАТО Железнодорожк г. Железнодорожк Красноярского края				
ООО "НПБ Красноярский проект"				
2011 г.				