
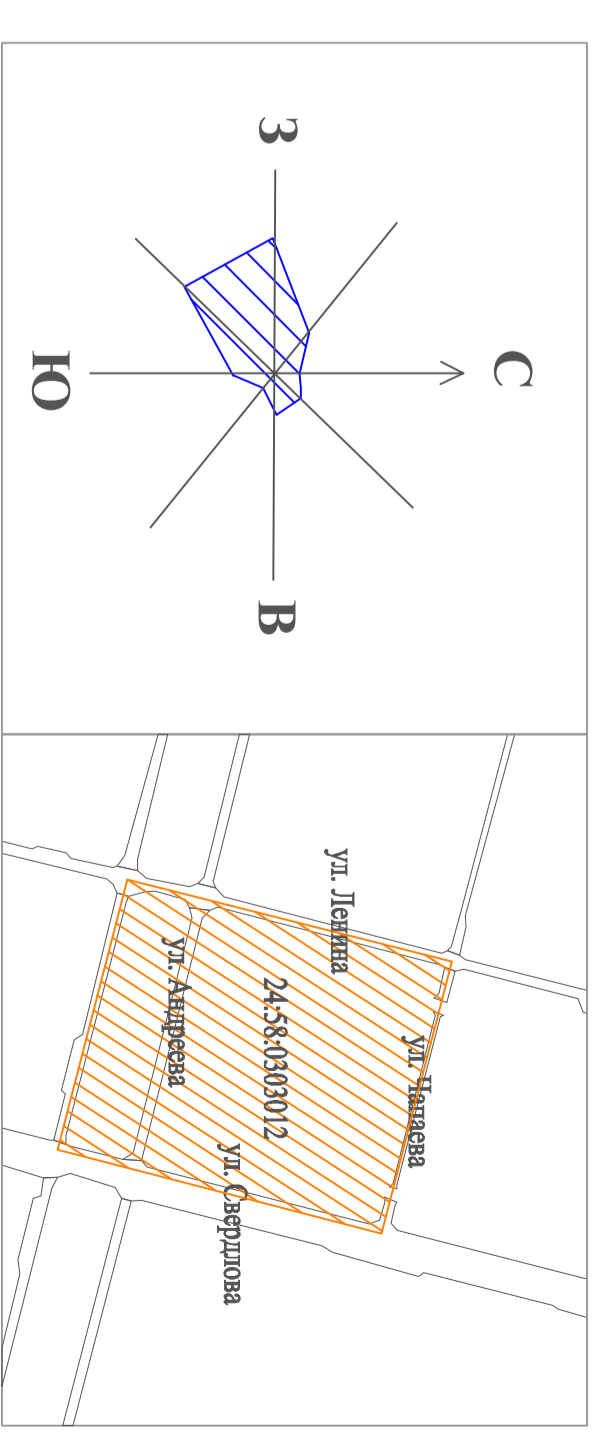


Проект планировки территории жилого квартала по ул. Андреева, ул. Ленина, ул. Чапаева, ул. Свердлова ЗАТО Железнодорожск, г. Железнодорожск

Ситуационный план

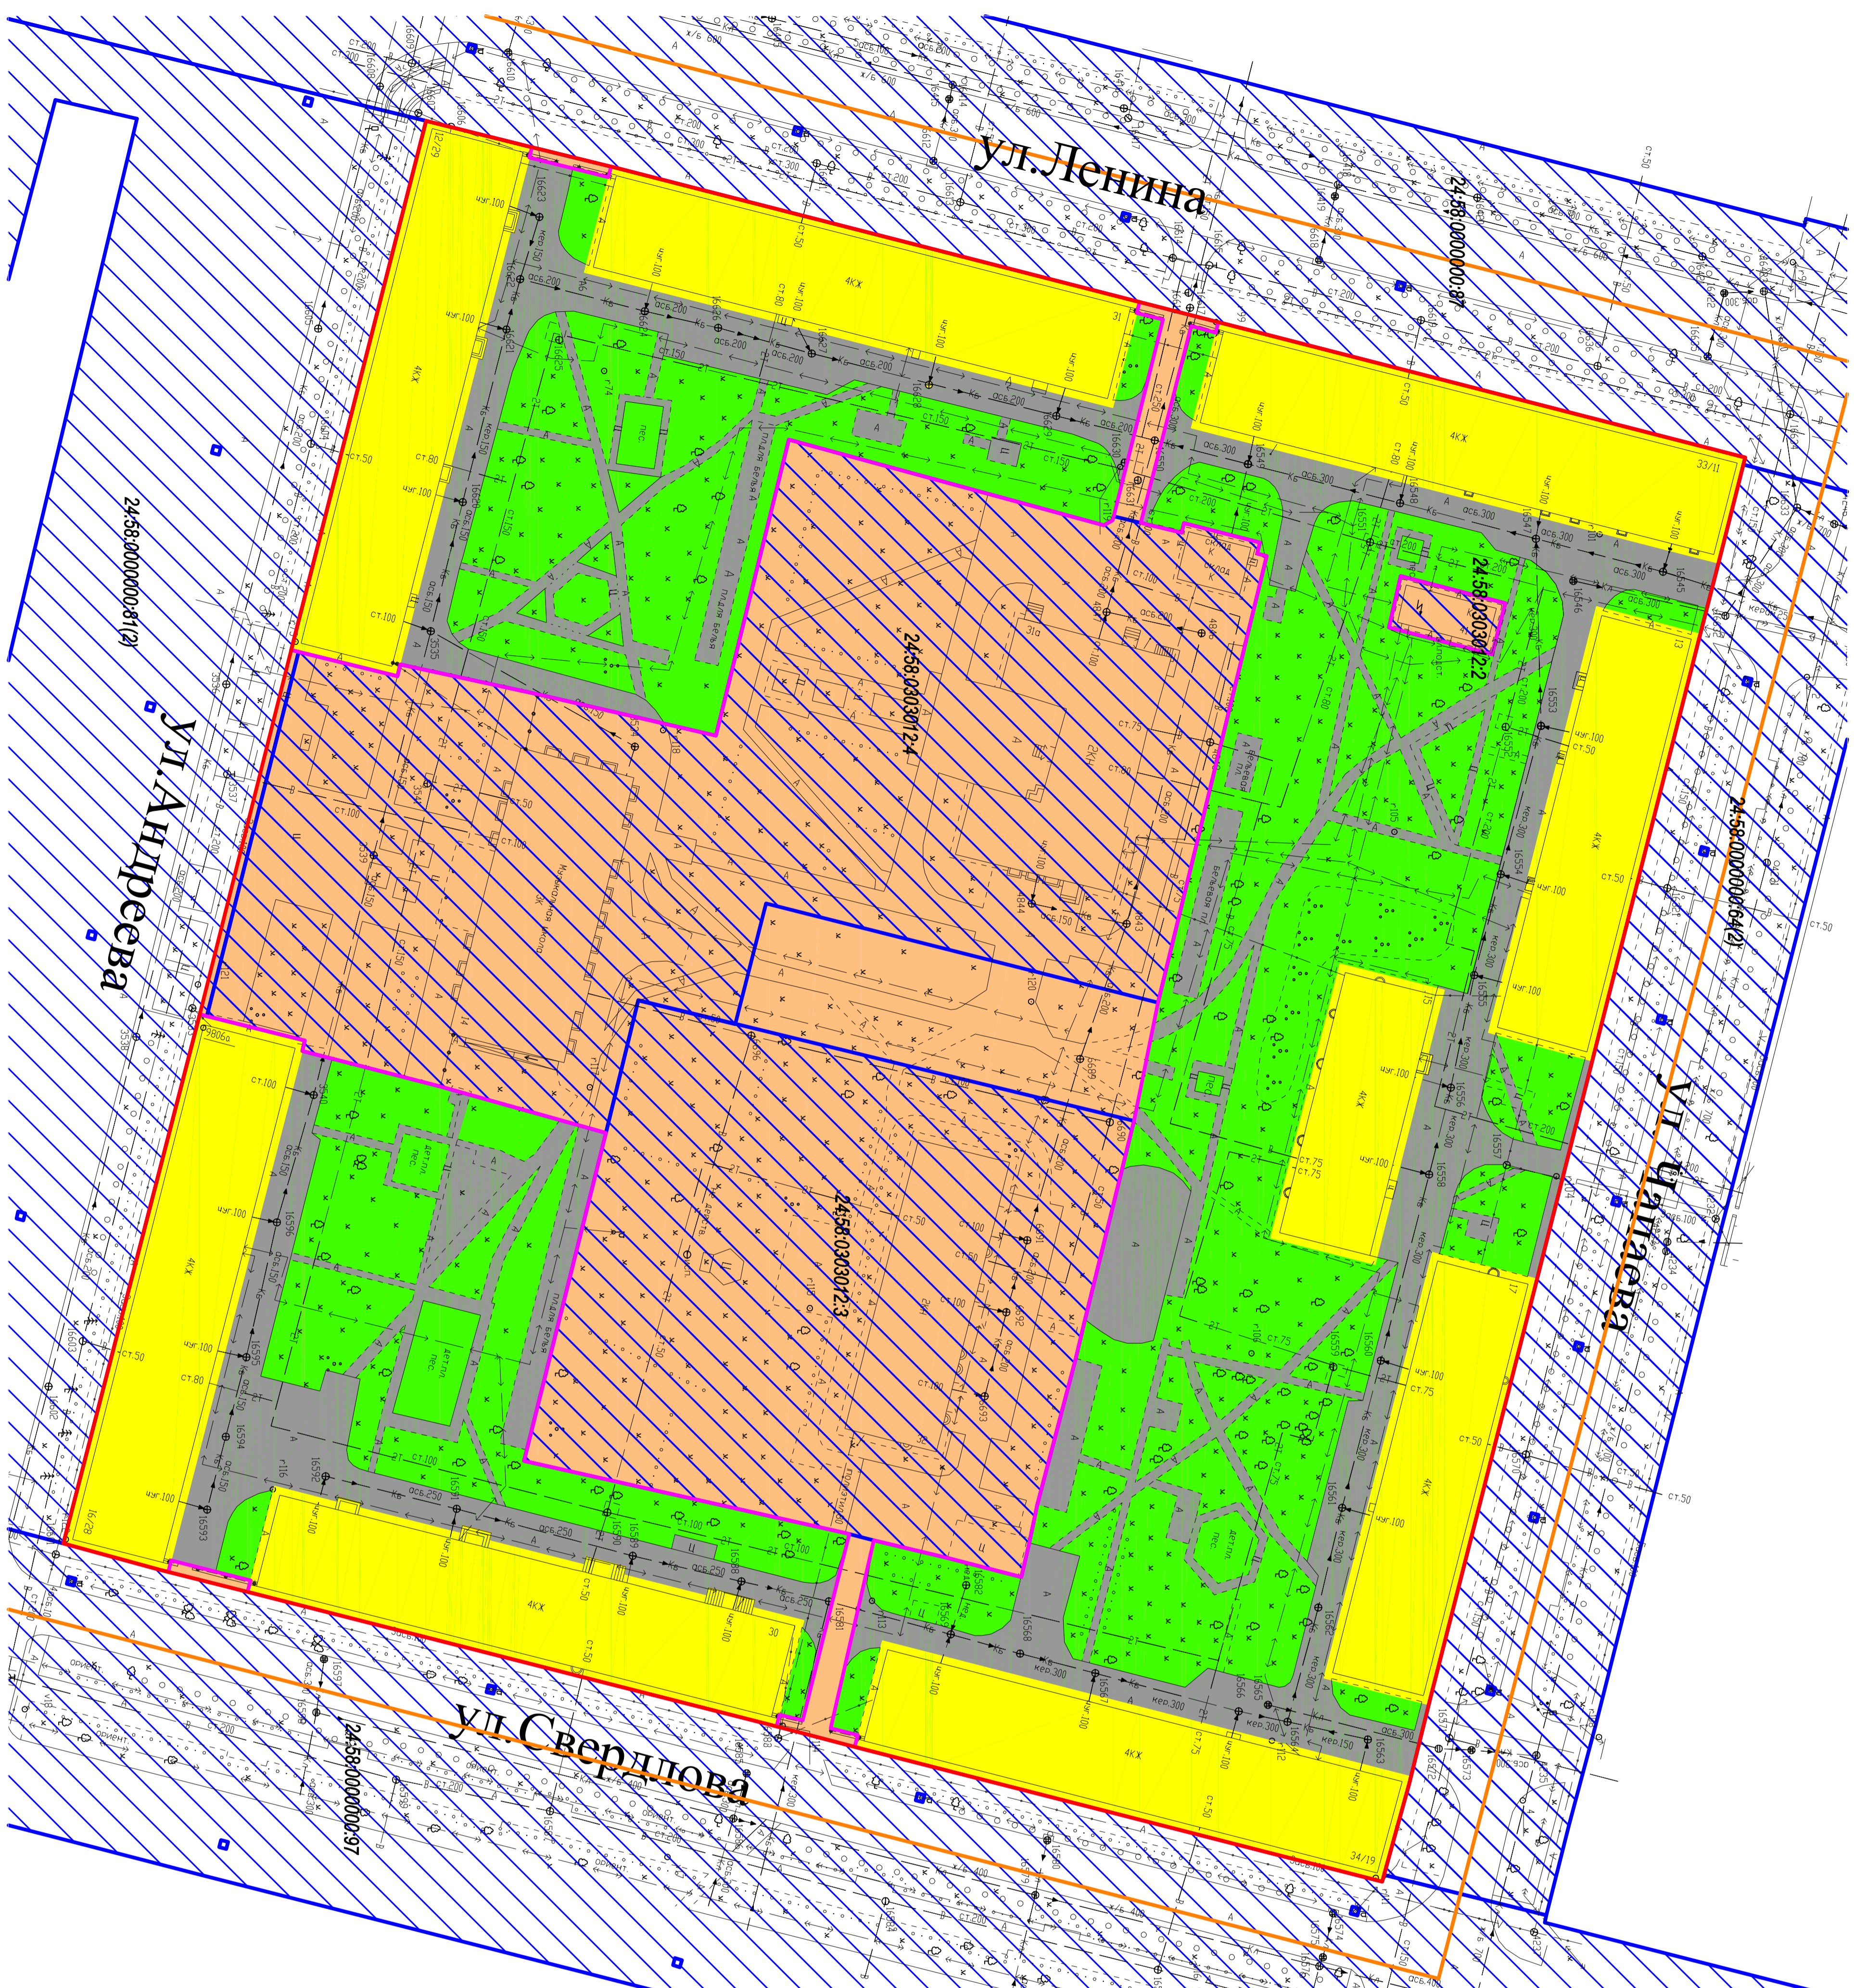

СОГЛАСОВАНО:

Руководитель управления
радоостроительства
Администрации ЗАТО г. Железнодорожск

С.Н.Добродюбов

Руководитель управления
городского хозяйства
Администрации ЗАТО г. Железнодорожск

Л.М.Антоненко

Руководитель МП "ГЖКУ"

А.В.Харкевич

Экспликация проектируемых земельных участков		
№/п/п	Адрес земельного участка	Площадь, кв.м.
1	ул. Андреева, 12 ул. Ленина, 31	5726
2	ул. Андреева, 16 ул. Свердлова, 30	585
3	ул. Чапаева, 13 ул. Чапаева, 15 ул. Ленина, 17 ул. Ленина, 33 ул. Свердлова, 34	12964

Условные обозначения		
Обозначение	Наименование	Примечание
	проектируемые трассы линий	—
	границы кадастрового квартала	—
	СЗК	—
	здания и сооружения, с указанием капитальности, этажности и назначения	—
	границы земельного участка, ставшего на ПУ	—
	используемые земельные участки	—
	зона транспортной сети	—
	зона многоквартирной жилой застройки	—
	территория, не подпадающая включению в границы формулировки	—
	участки под многоквартальной застройкой	—
	муниципальное предприятие общего пользования	—
	обозначение кадастрового квартала	—
	обозначение кадастрового номера земельного участка в ПУ	—

Директор Администрации Железнодорожск	Заседатель М.М. Шульгин А.А.	Проект планировки территории, заказанной многоквартальной жизни, домини, расположенной в границах ЗАТО Железнодорожск, г. Железнодорожск Красноярского края	Масштаб	Лист	Листов
Исполнитель Неволина А.И.	Савкина А.И.		1:500	1	1
ООО "ПТИ Красноярск-информос"			2011 г.		