


Проект планировки территории жилого квартала по ул. Андреева, ул. Ленина, ул. Чапаева ЗАТО Железнодорожк, г. Железнодорожк

Ситуационный план

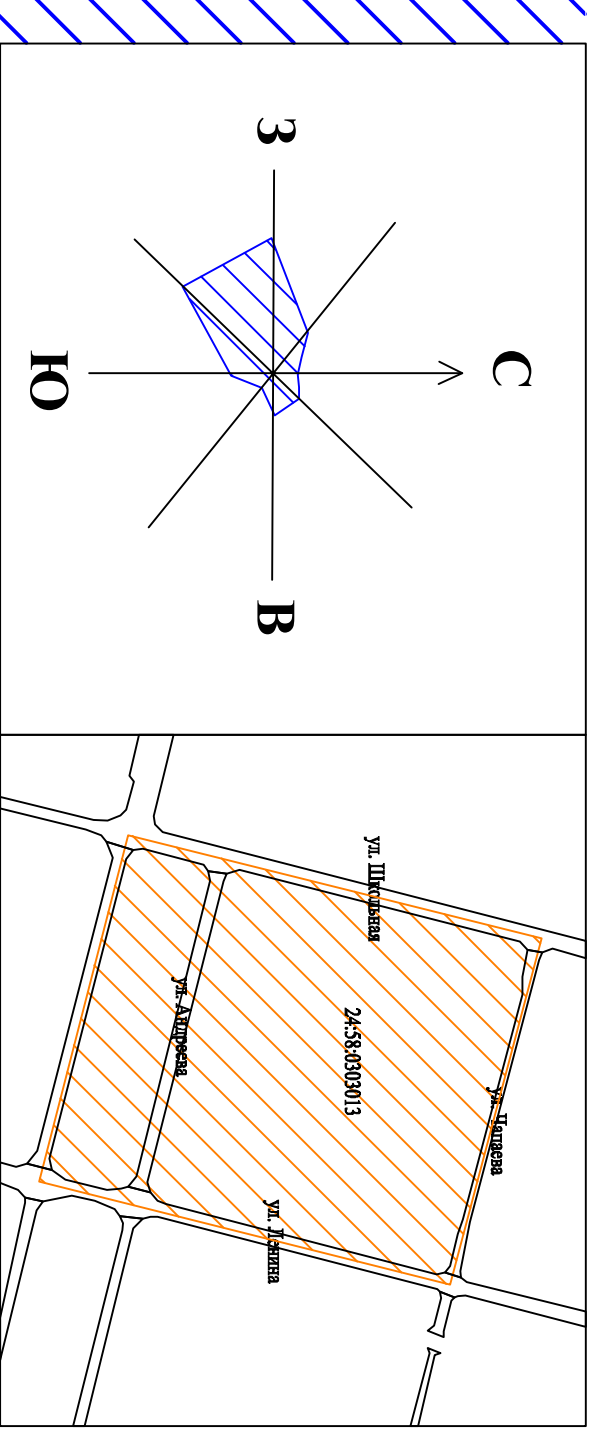

СОГЛАСОВАНО:

Руководитель управления градостроительства
Администрации ЗАТО г. Железнодорожк

С.Н.Дюбородов

Руководитель управления городского хозяйства
Администрации ЗАТО г. Железнодорожк

Л.М.Антощенко

Руководитель МП "ТЖКУ"

А.В.Харевич


Экспликация проектируемых земельных участков		
№ п/п	Адрес земельного участка	Площадь, кв.м.
1	ул. Андреева, 4 ул. Андреева, 6 ул. Школьная, 47	6532
2	ул. Андреева, 8 ул. Андреева, 10 ул. Ленина, 34	6816
3	ул. Ленина, 36 ул. Чапаева, 3 ул. Чапаева, 5 ул. Чапаева, 7 ул. Школьная, 49	13289

Условные обозначения

Обозначение	Наименование	Примечание
	проектируемые красные линии	-
	границы кадетского квартала	-
	границы в собственности, с указанием кадастрового, планировочного и инвентарного номеров	-
	границы земельного участка, стоящего на ГКУ	-
	напрямленные земельные участки	-
	зона транспортной сети	-
	зона многоквартирной жилой застройки	-
	территория, не подлежащая включению в границы формирования	-
	участки для индивидуальной жилой застройки	-
	высотностроительная территория общего пользования	-
	зона проекционной застройки обремененного назначения	-
	обозначение кадетского квартала	-
	обозначение кадетского квартала земельного участка ЛПН	-

24:58:0303013

24:58:0303012

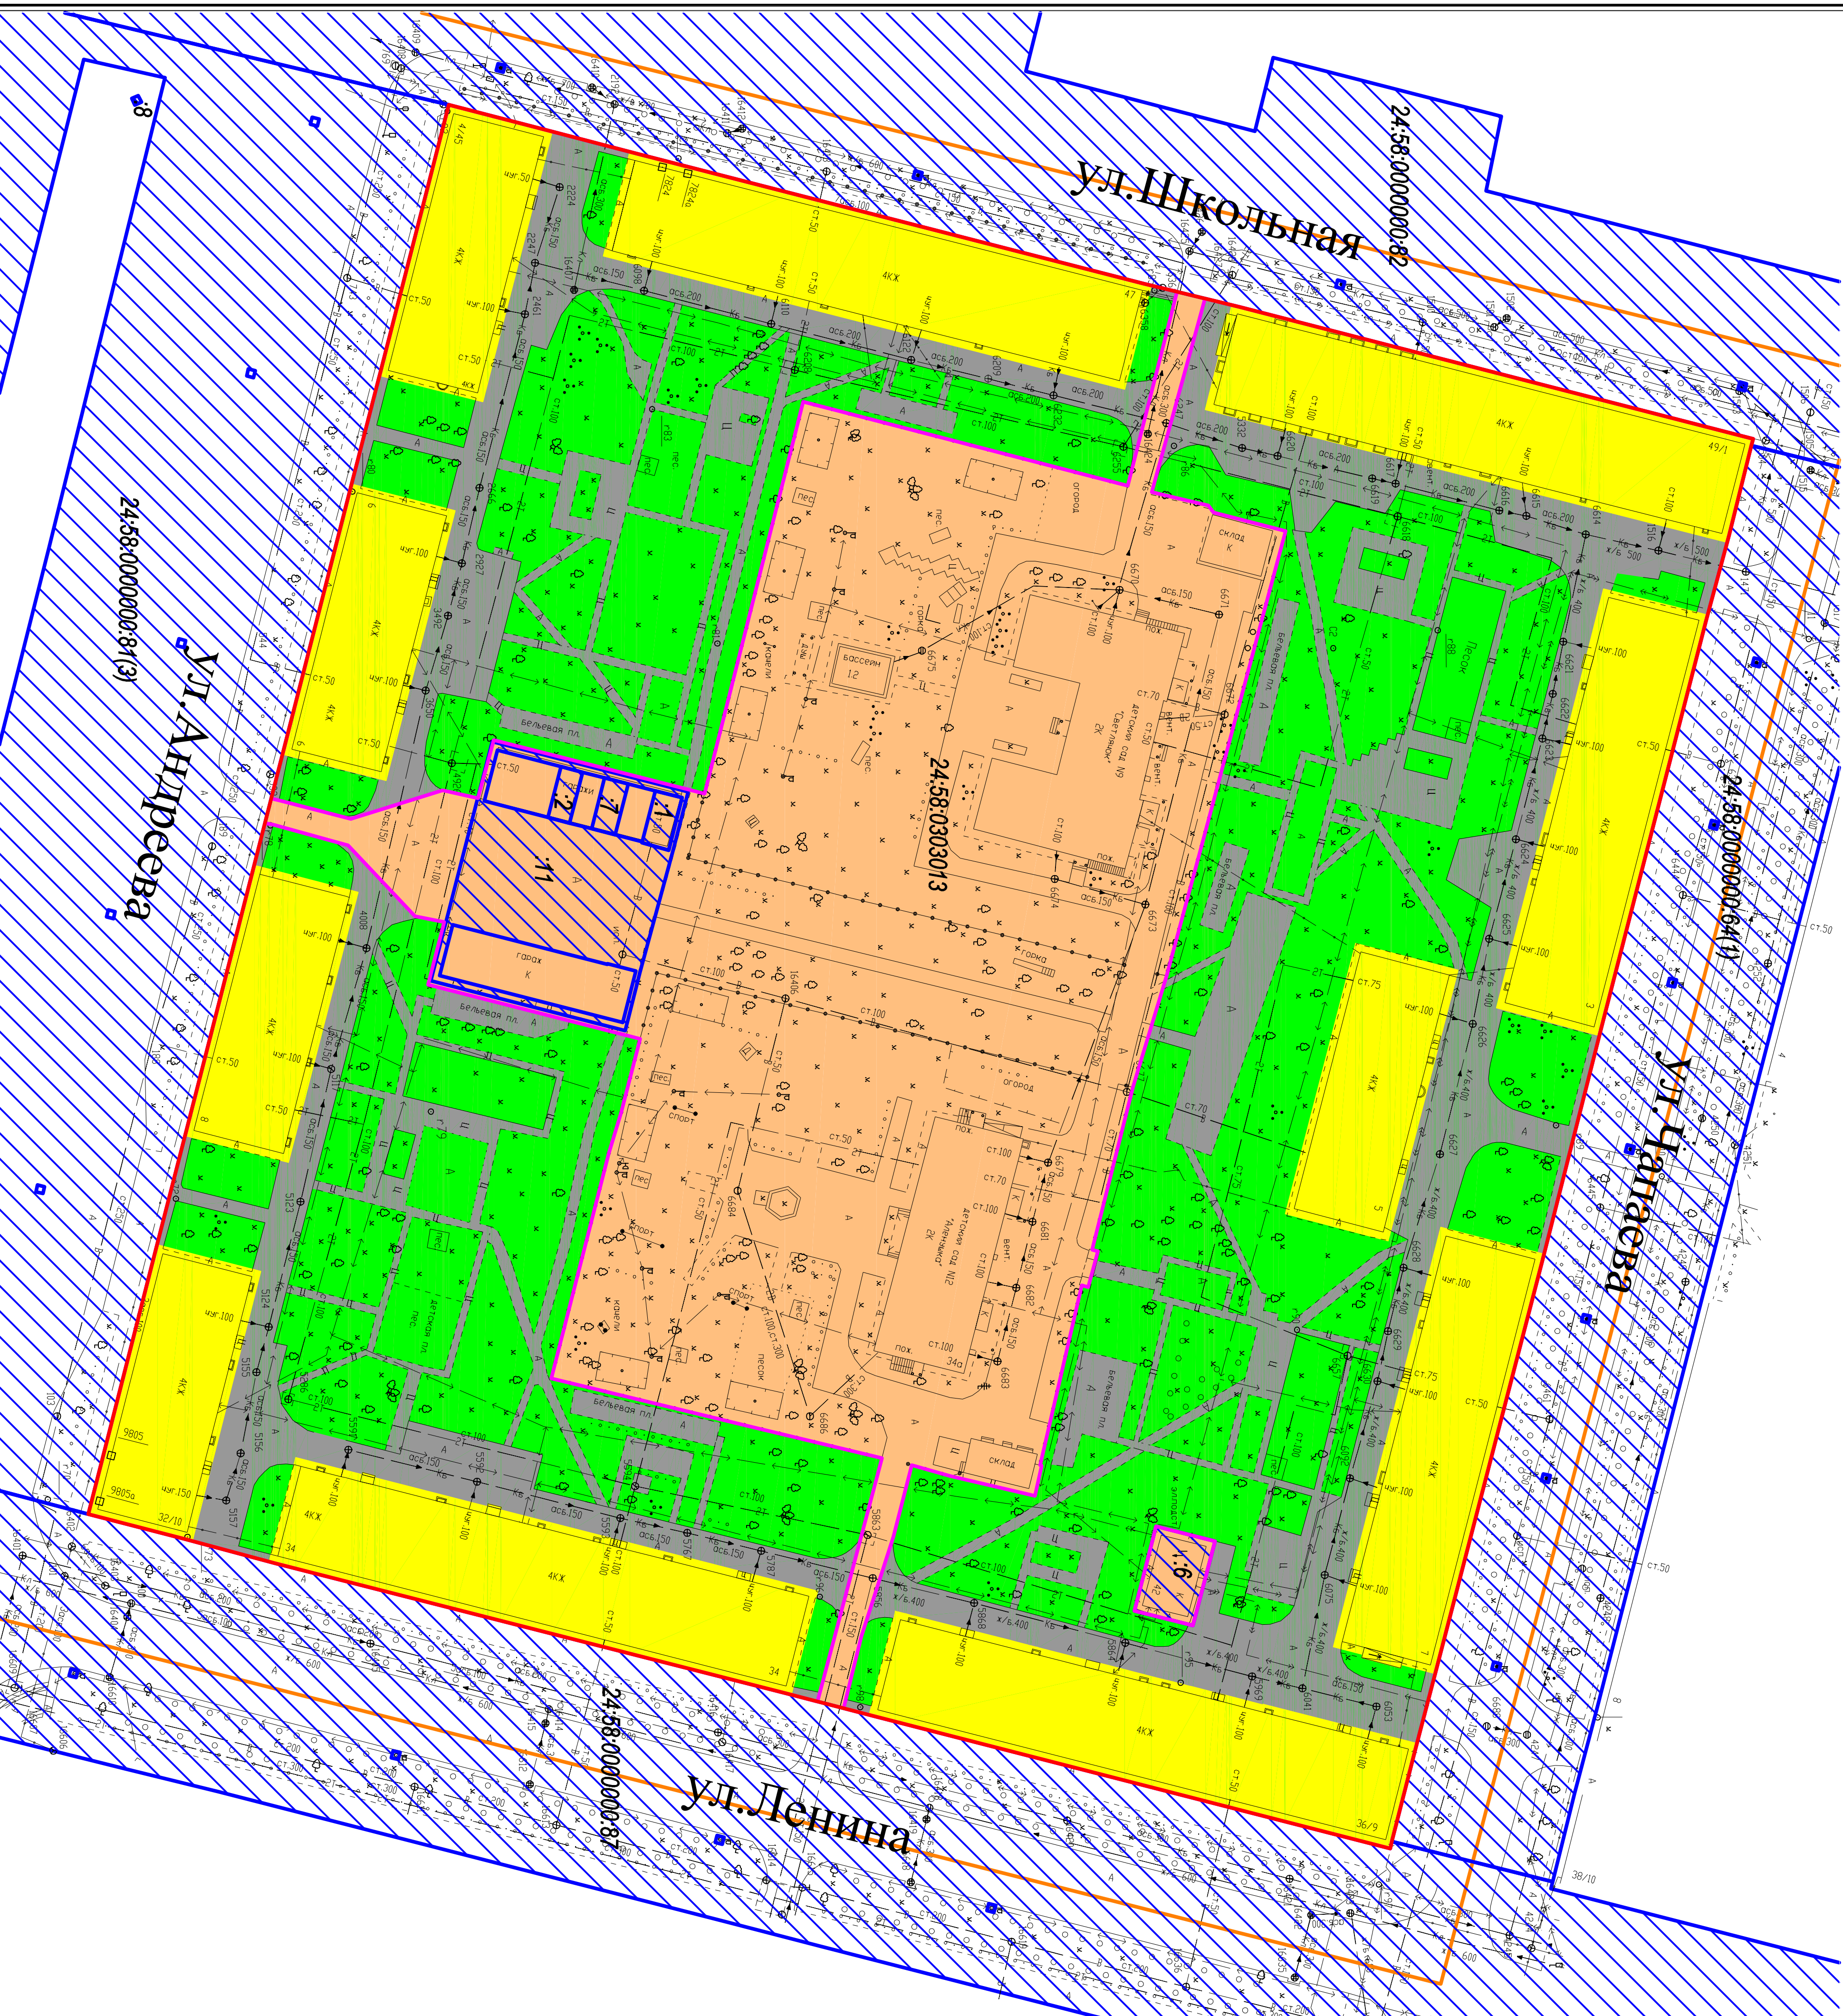

Лицевой лист	Лист	Листов
1:300	1	1

ООО "НПД Проектно-строительное"

2011 г.