
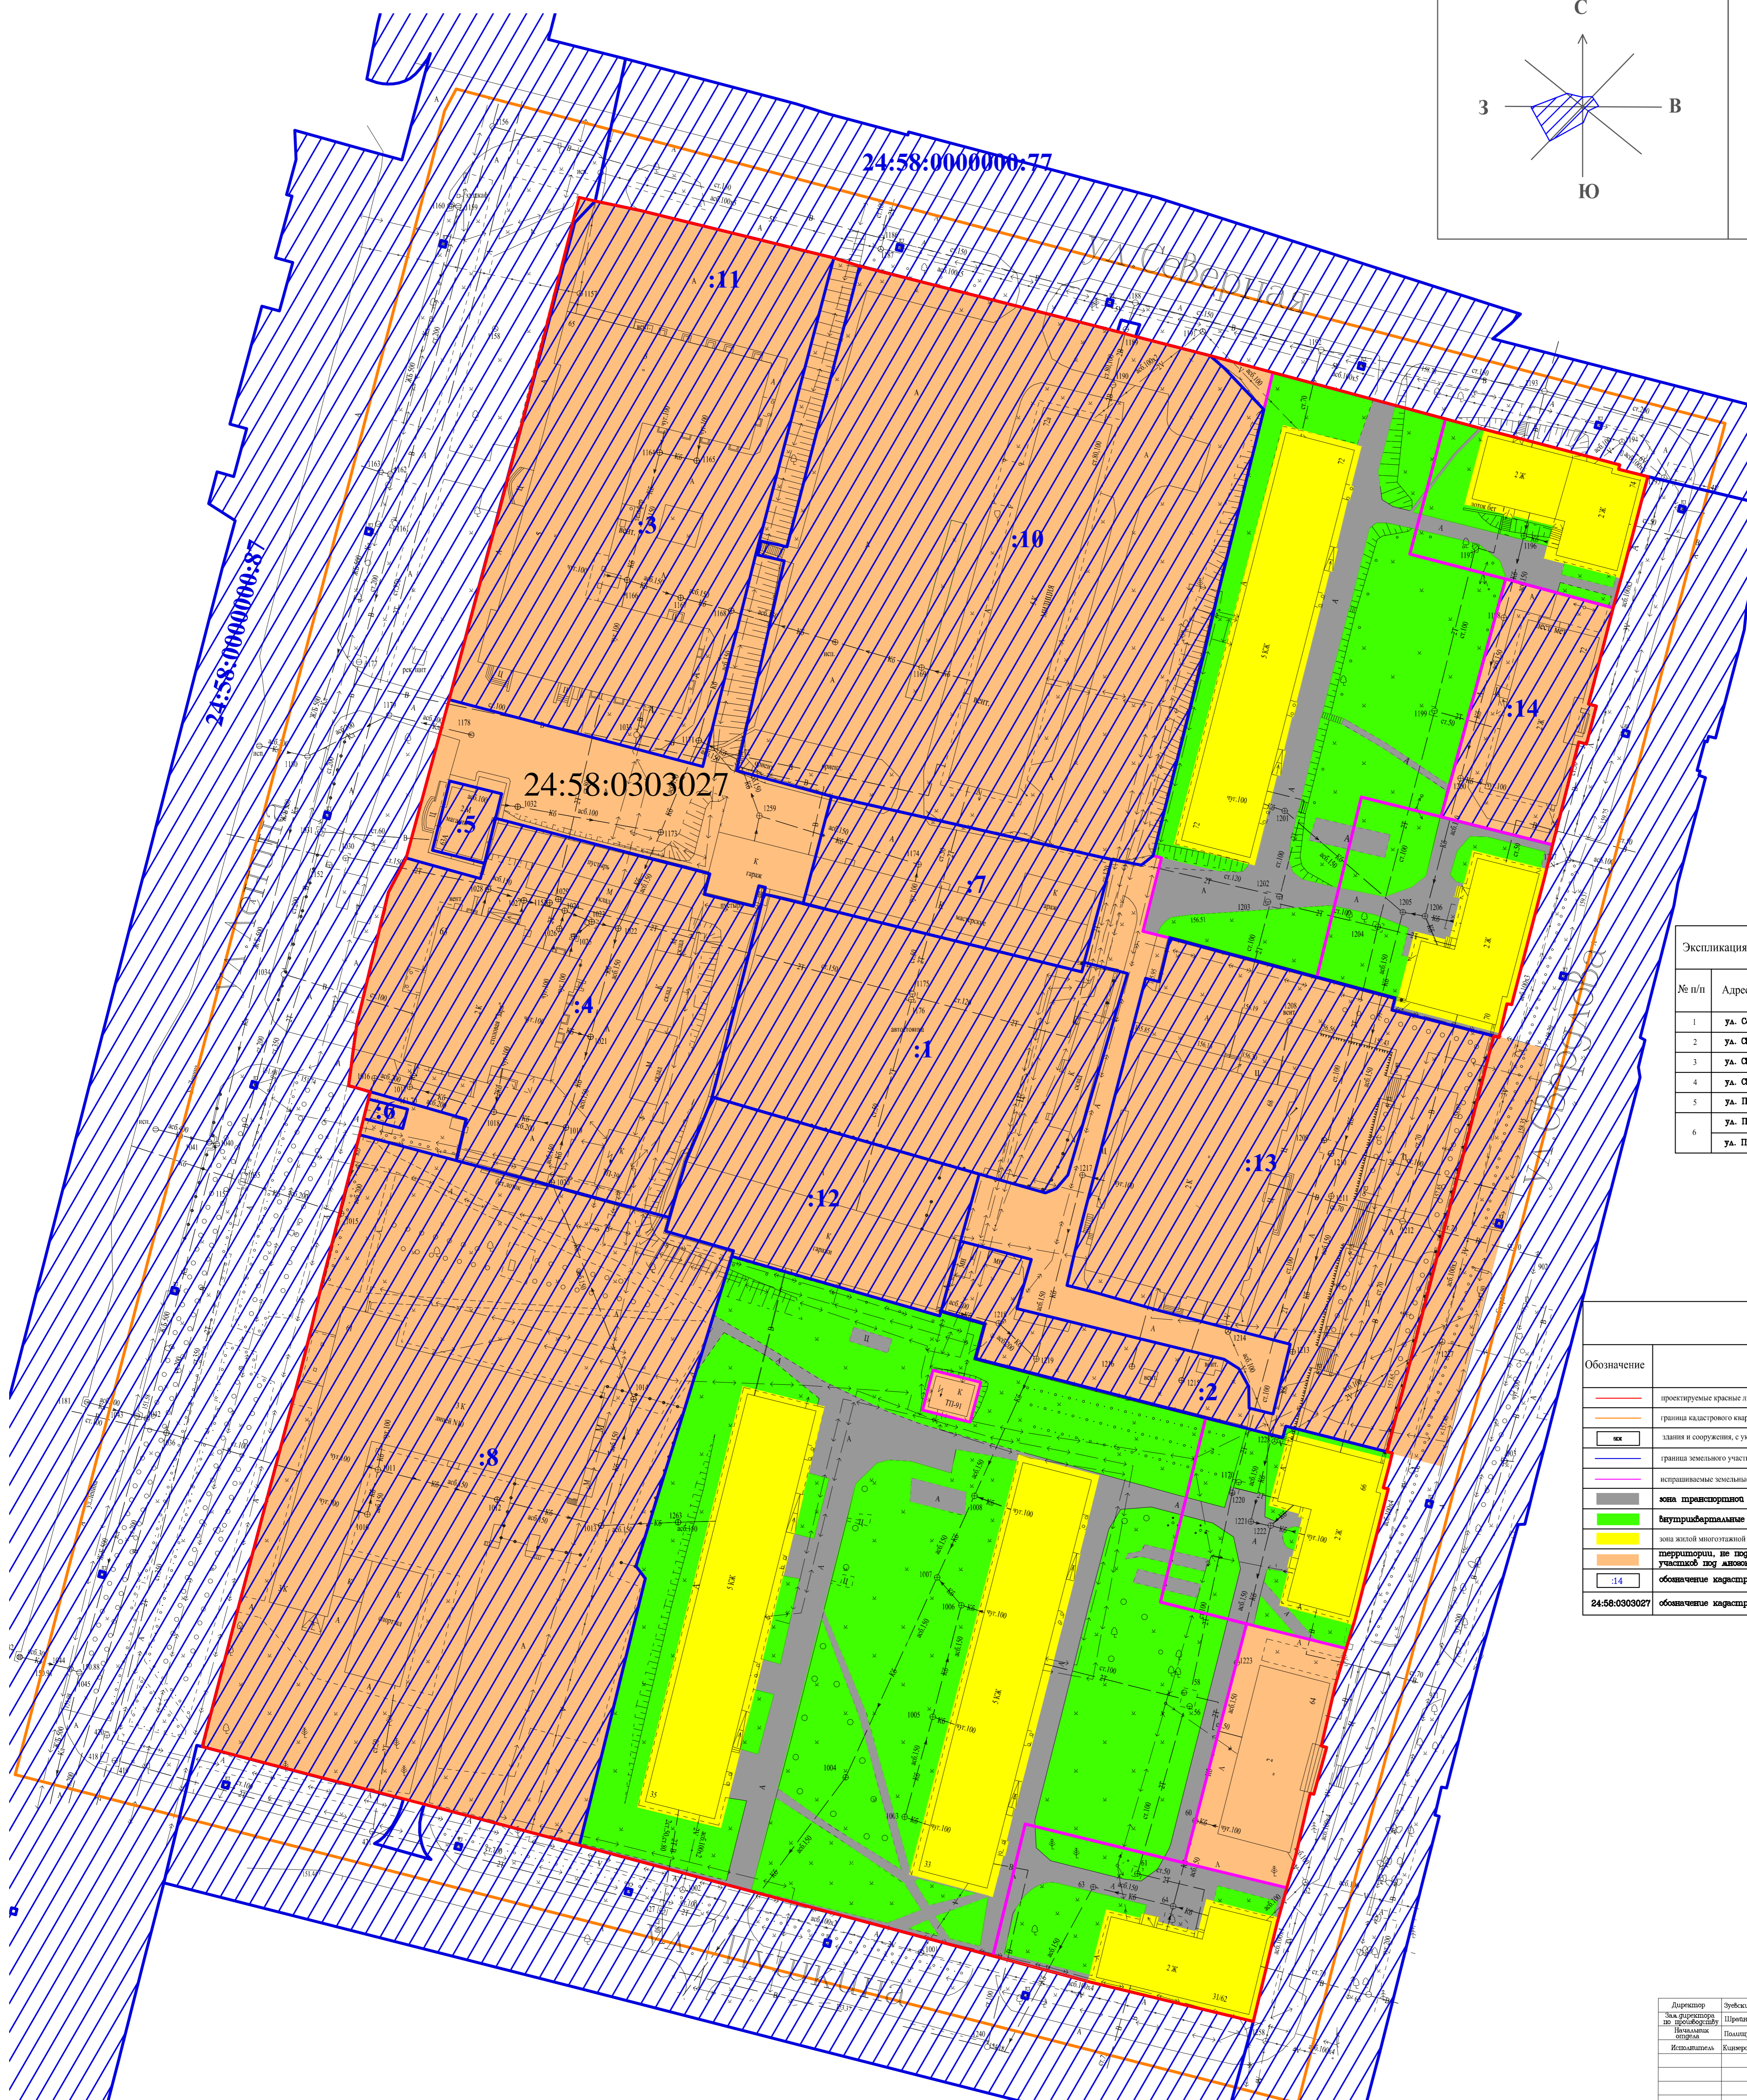



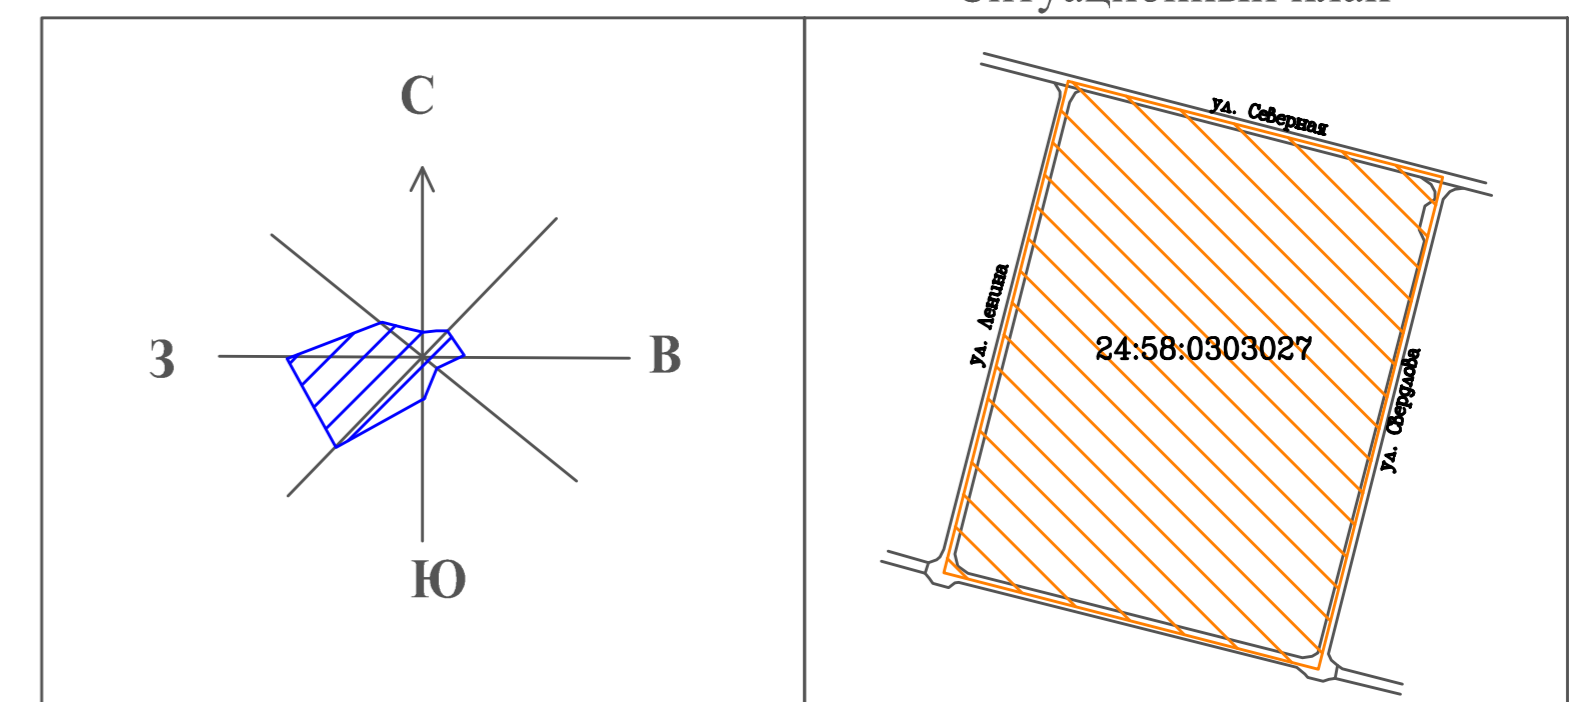

Экспликация проектируемых земельных участков

№ п/п	Адрес земельного участка	Площадь, кв.м.
1	ул. Северная, 20	882
2	ул. Свердлова, 70	1145
3	ул. Свердлова, 72а	3813
4	ул. Свердлова, 86	1140
5	ул. Пушкина, 31	1114
6	ул. Пушкина, 33	9313
	ул. Пушкина, 35	

Условные обозначения

Обозначение	Наименование	Примечание
—	проектируемые красные линии	—
—	граница кадастрового квартала	—
■	здания и сооружения, с указанием капитальности, этажности и назначения	—
—	граница земельного участка, стоящего на ГКУ	—
—	обозначение кадастрового номера земельного участка в ГКУ	—
—	обозначение кадастрового квартала	—

Зам. директора по проектированию	Пронин А. А.				
Исполнитель	Ковалева Е.И.				
			1:500	1	1
			ООО "ИП Проектно-инженерно-строительный центр"		
			2011 г.		